


Variantenstudie Rijdt Horssen


DRU038


Concept 1, juni 2021

ambities

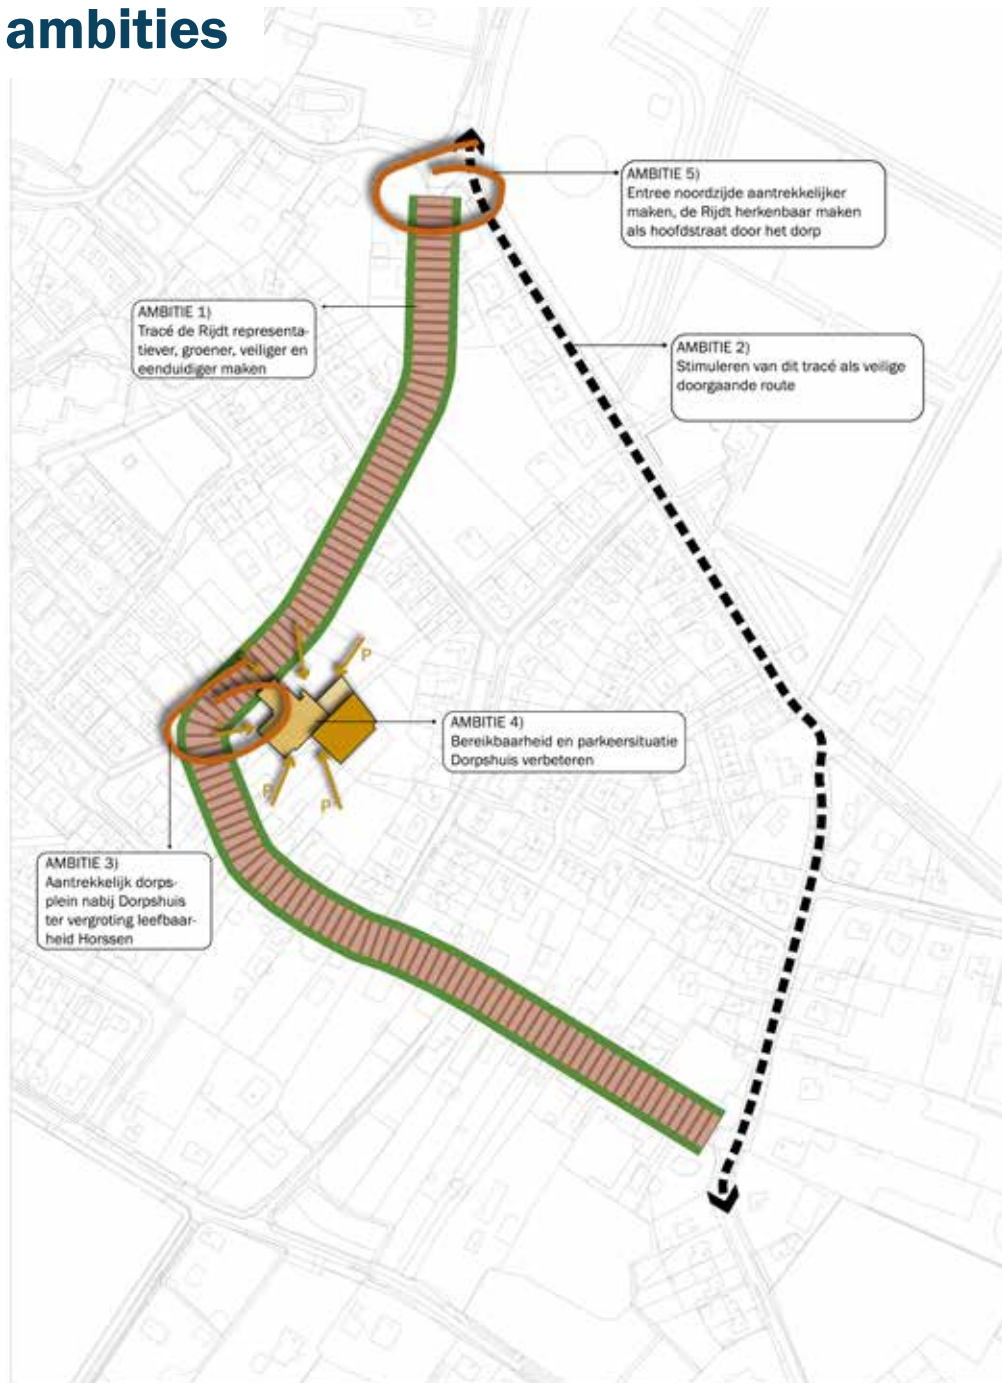

middelen


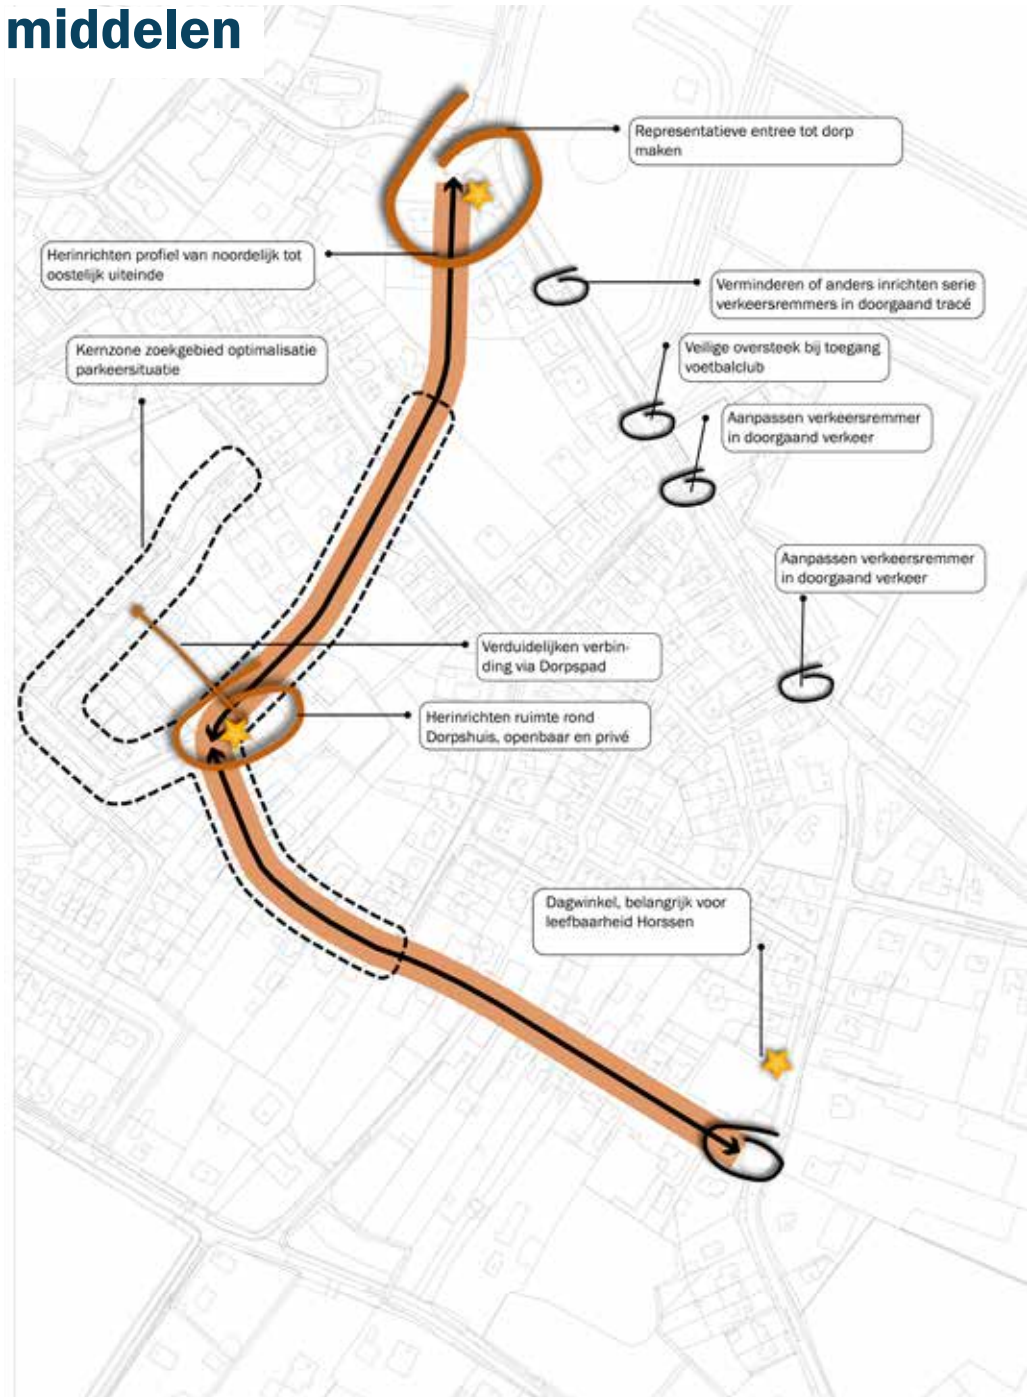


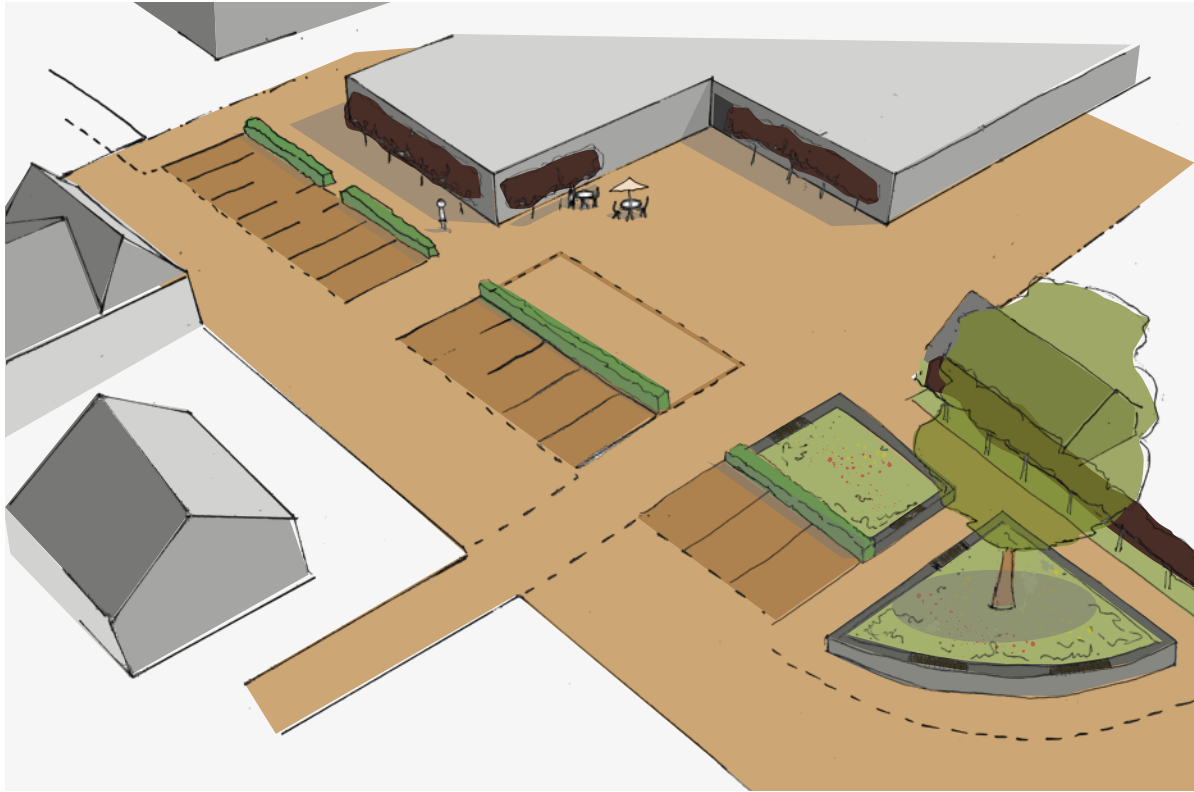

doorsnede en impressie dorpsplein



referenties elementen pleininrichting

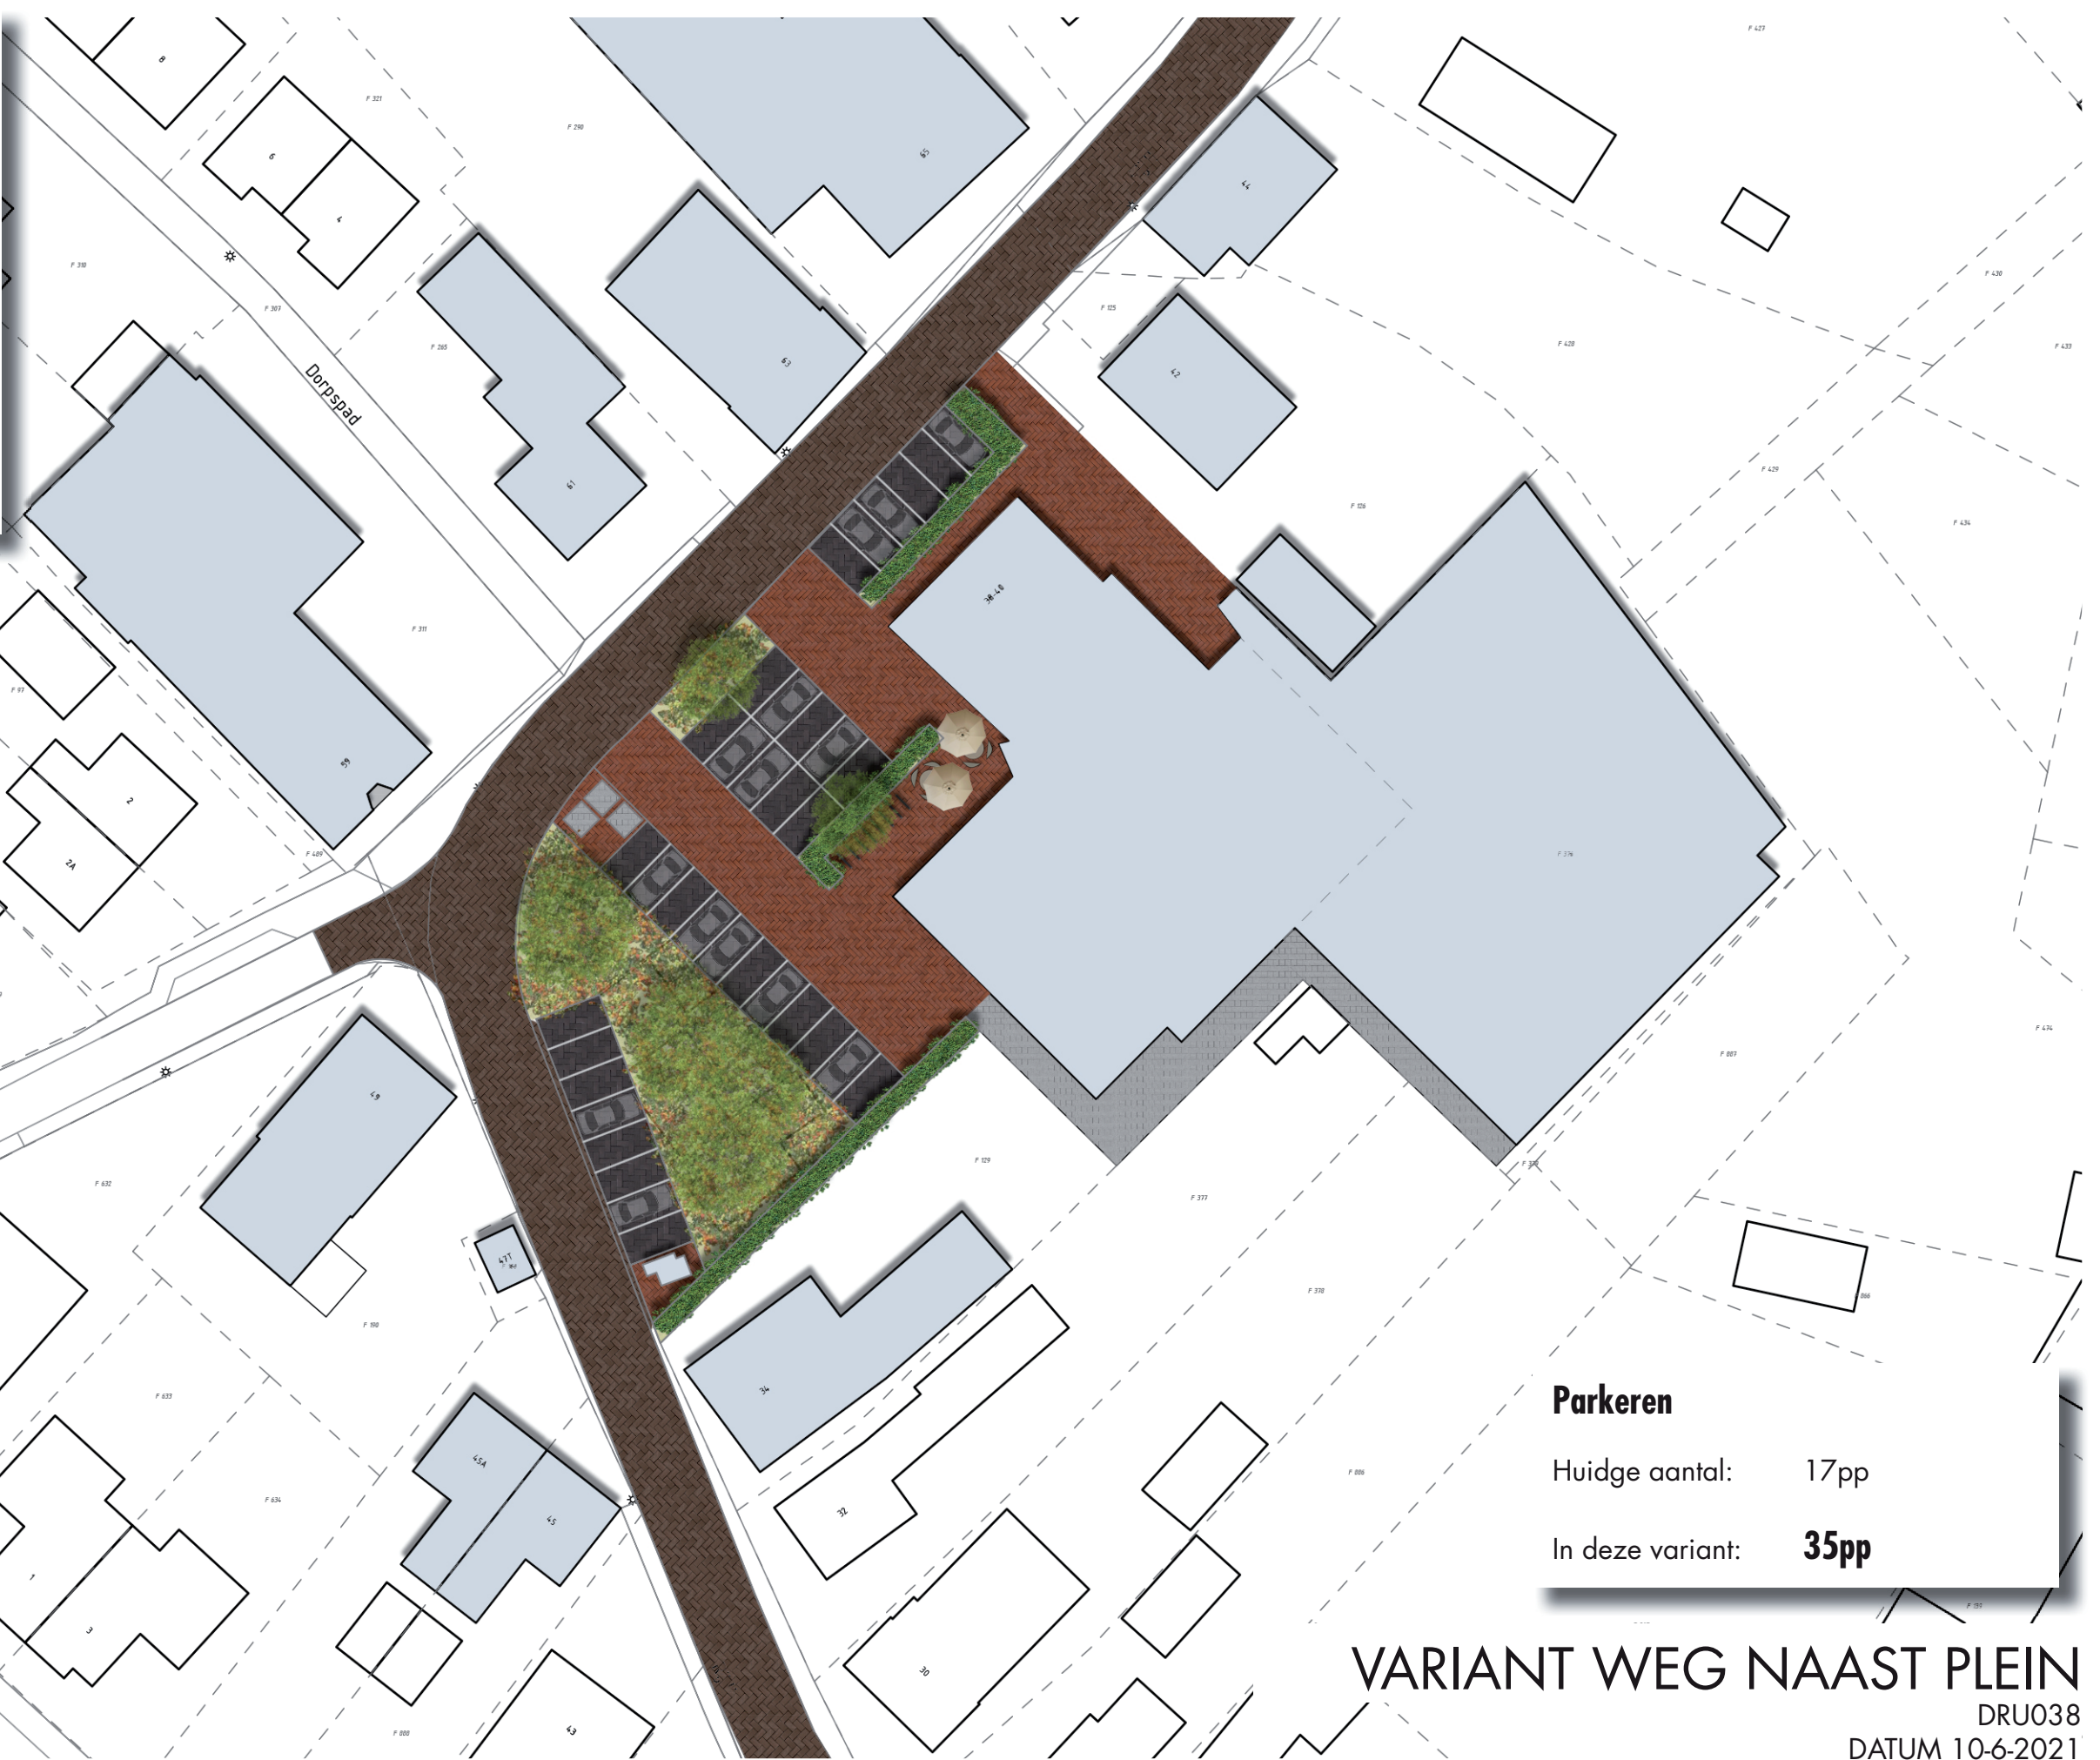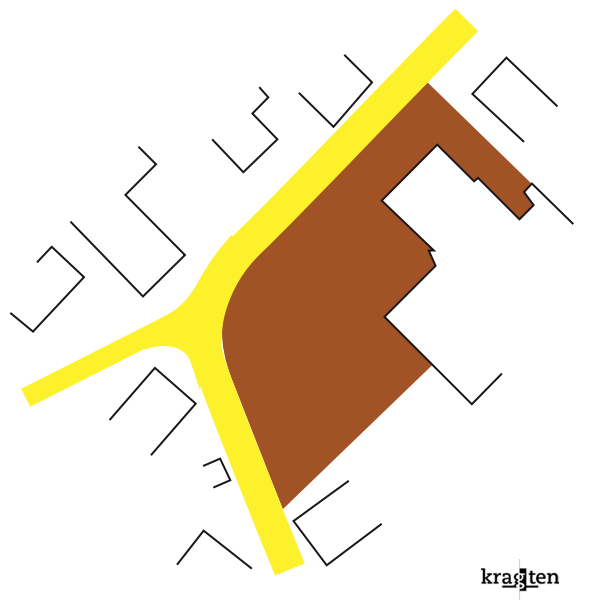


Parkeren	
Huidge aantal:	17pp
In deze variant:	35pp

VARIANT WEG NAAST PLEIN
DRU038
DATUM 10-6-2021
KRAGTEN

Kraaienvoel



SCHAAL 1:500

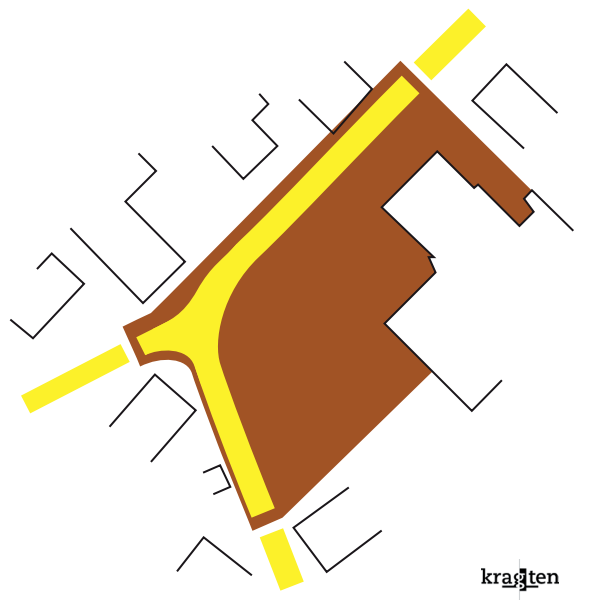

Parkeren

Huidge aantal: 17pp

In deze variant: **36pp**


VARIANT WEG OP PLEIN

DRU038

DATUM 10-6-2021

KRAGTEN

SCHAAL 1:500

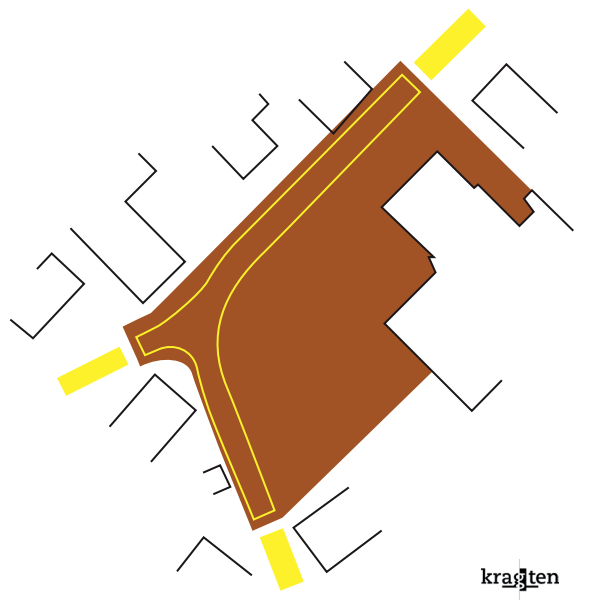

kragten



SCHAAL 1:500




Parkeren

Huidge aantal: 17pp



In deze variant: **30pp**

VARIANT PLEIN
DRU038
DATUM 10-6-2021
KRAGTEN


VARIANT WEG NAAST PLEIN

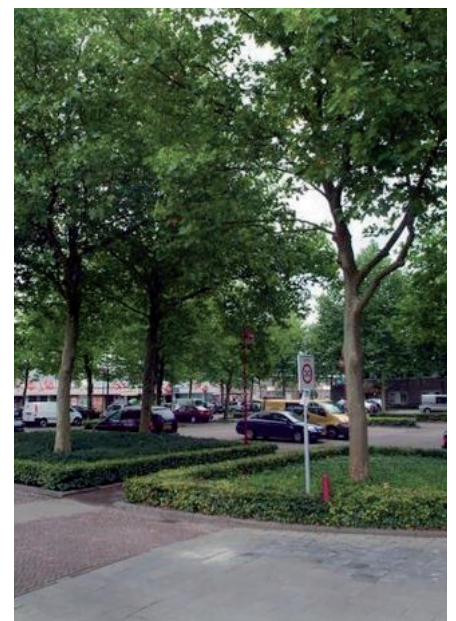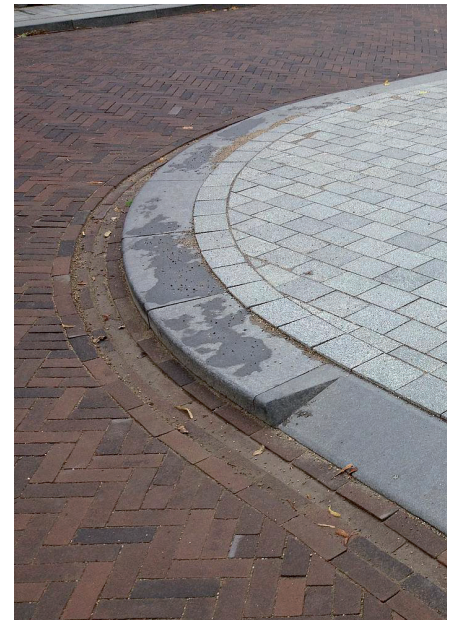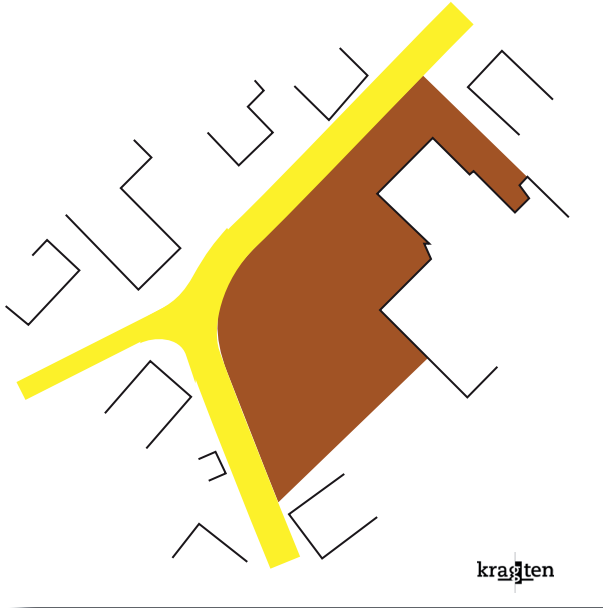

VARIANT WEG OP PLEIN

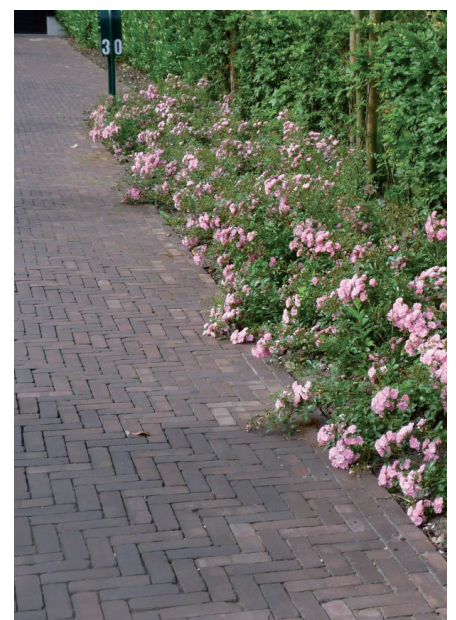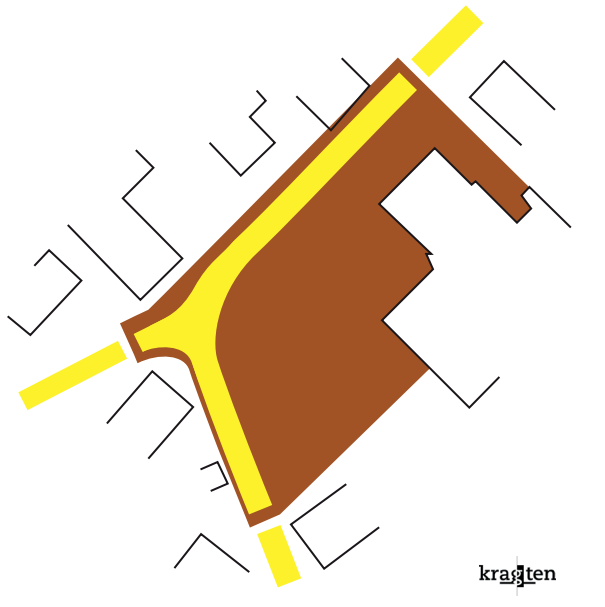

VARIANT PLEIN

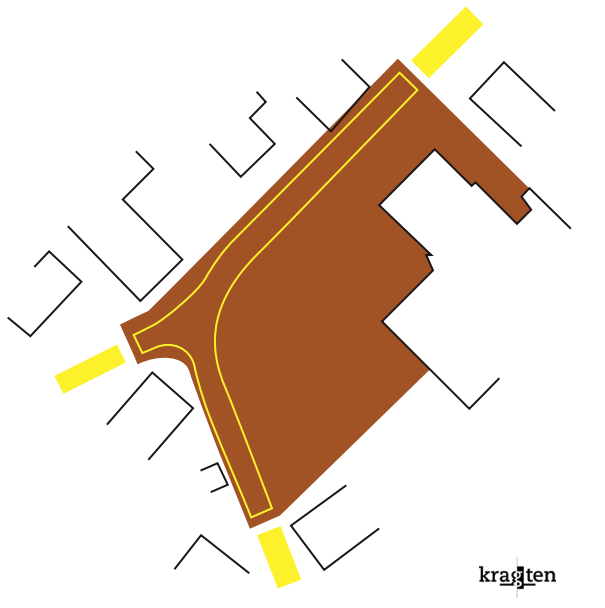

< de Rijdt noord tracé
zones parkeren en groen



de Rijdt zuidoost tracé
zones parkeren en groen





referentiebeeld shared space,
loopstrook aan twee zijden >

< oude foto straatbeeld Horssen



referentiebeeld shared space,
rijbaan centraal, informeel parkeren >

< oude foto gemeentehuis



referentiebeeld shared space,
rijbaan centraal >

< impressie profiel 'Horssen' nabij
voormalige gemeentehuis




<< referentiebeelden 'Horssens' profiel >>

Variantenstudie Centrum Horssen

D.d. juni 2021

Variant 1 'Horssens profiel'

Principe doorsnede
'Horssens profiel'

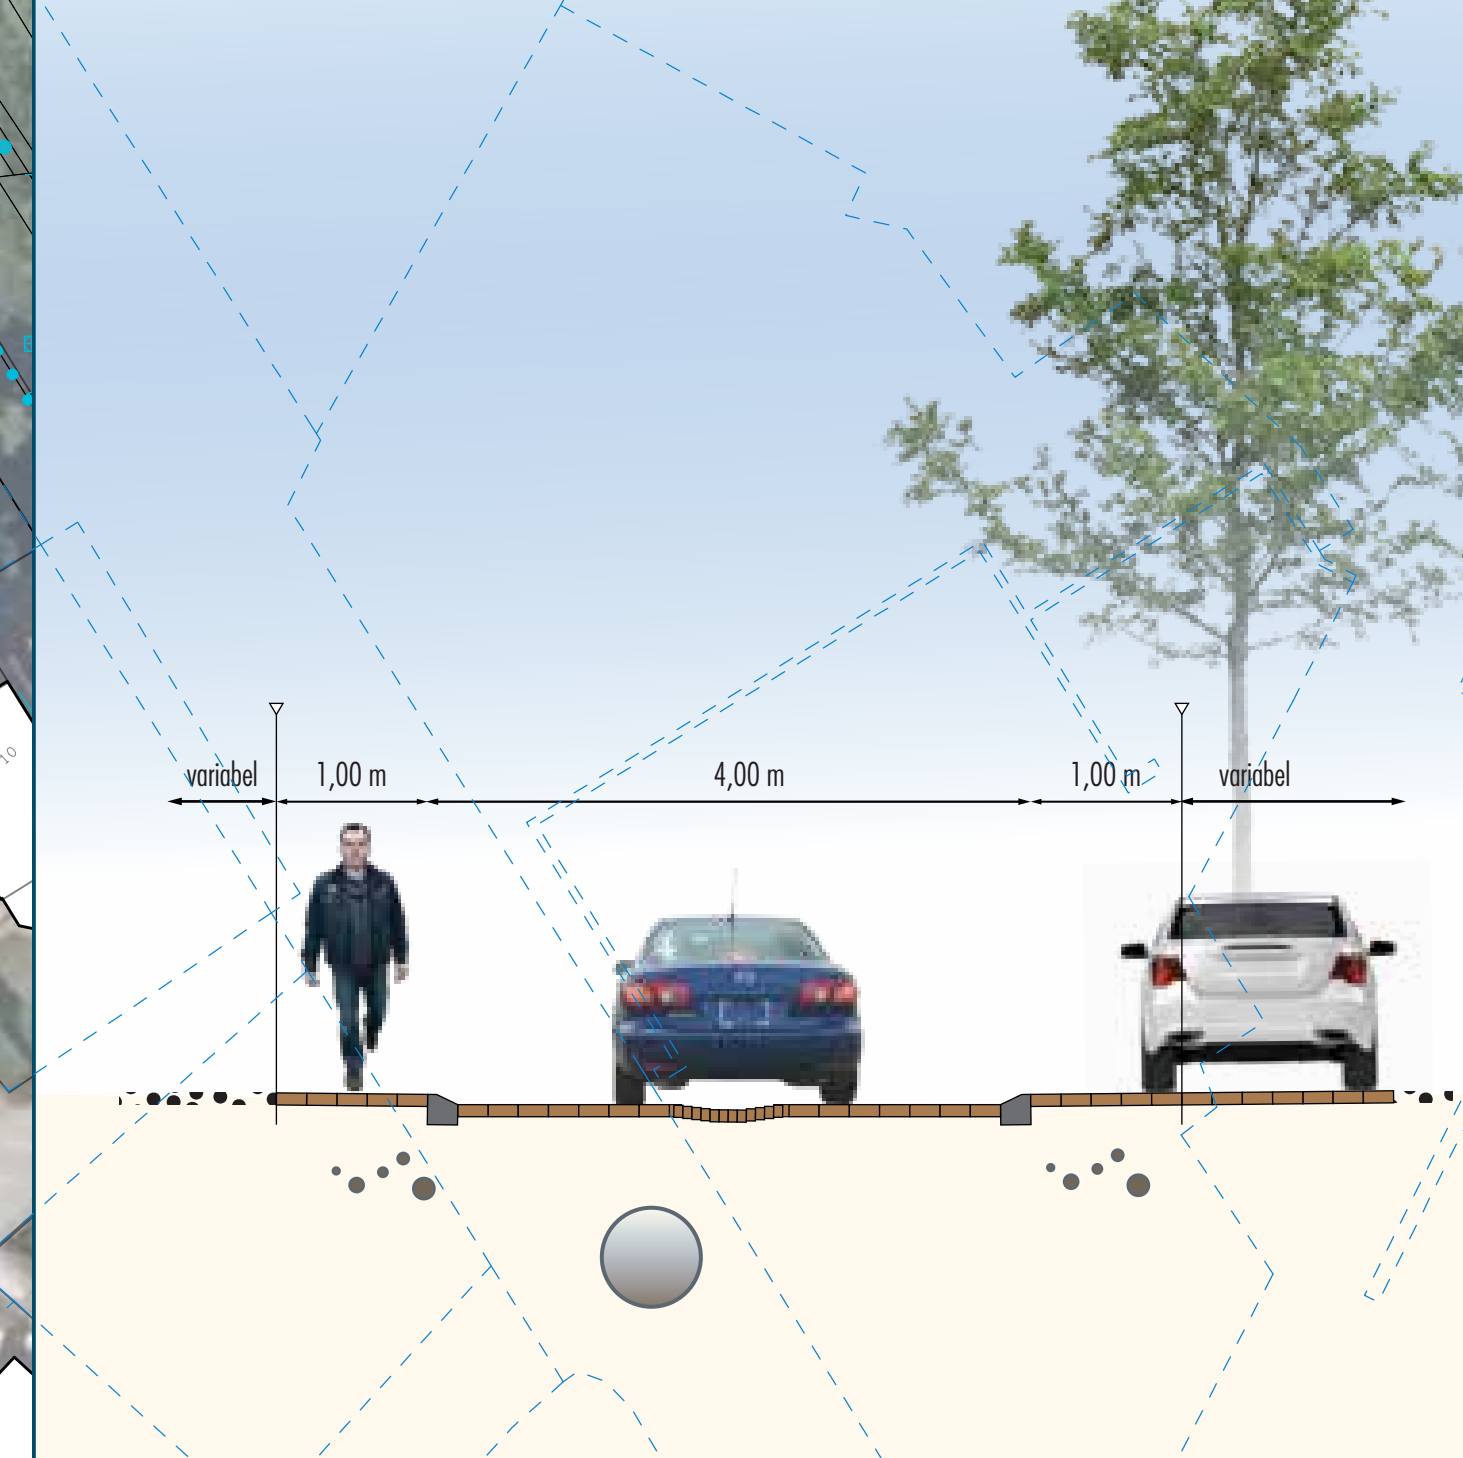


kragten

Gemeente Druten

Variantenstudie Centrum Horssen

D.d. juni 2021



Variant 2 'verkeerskundig profiel'

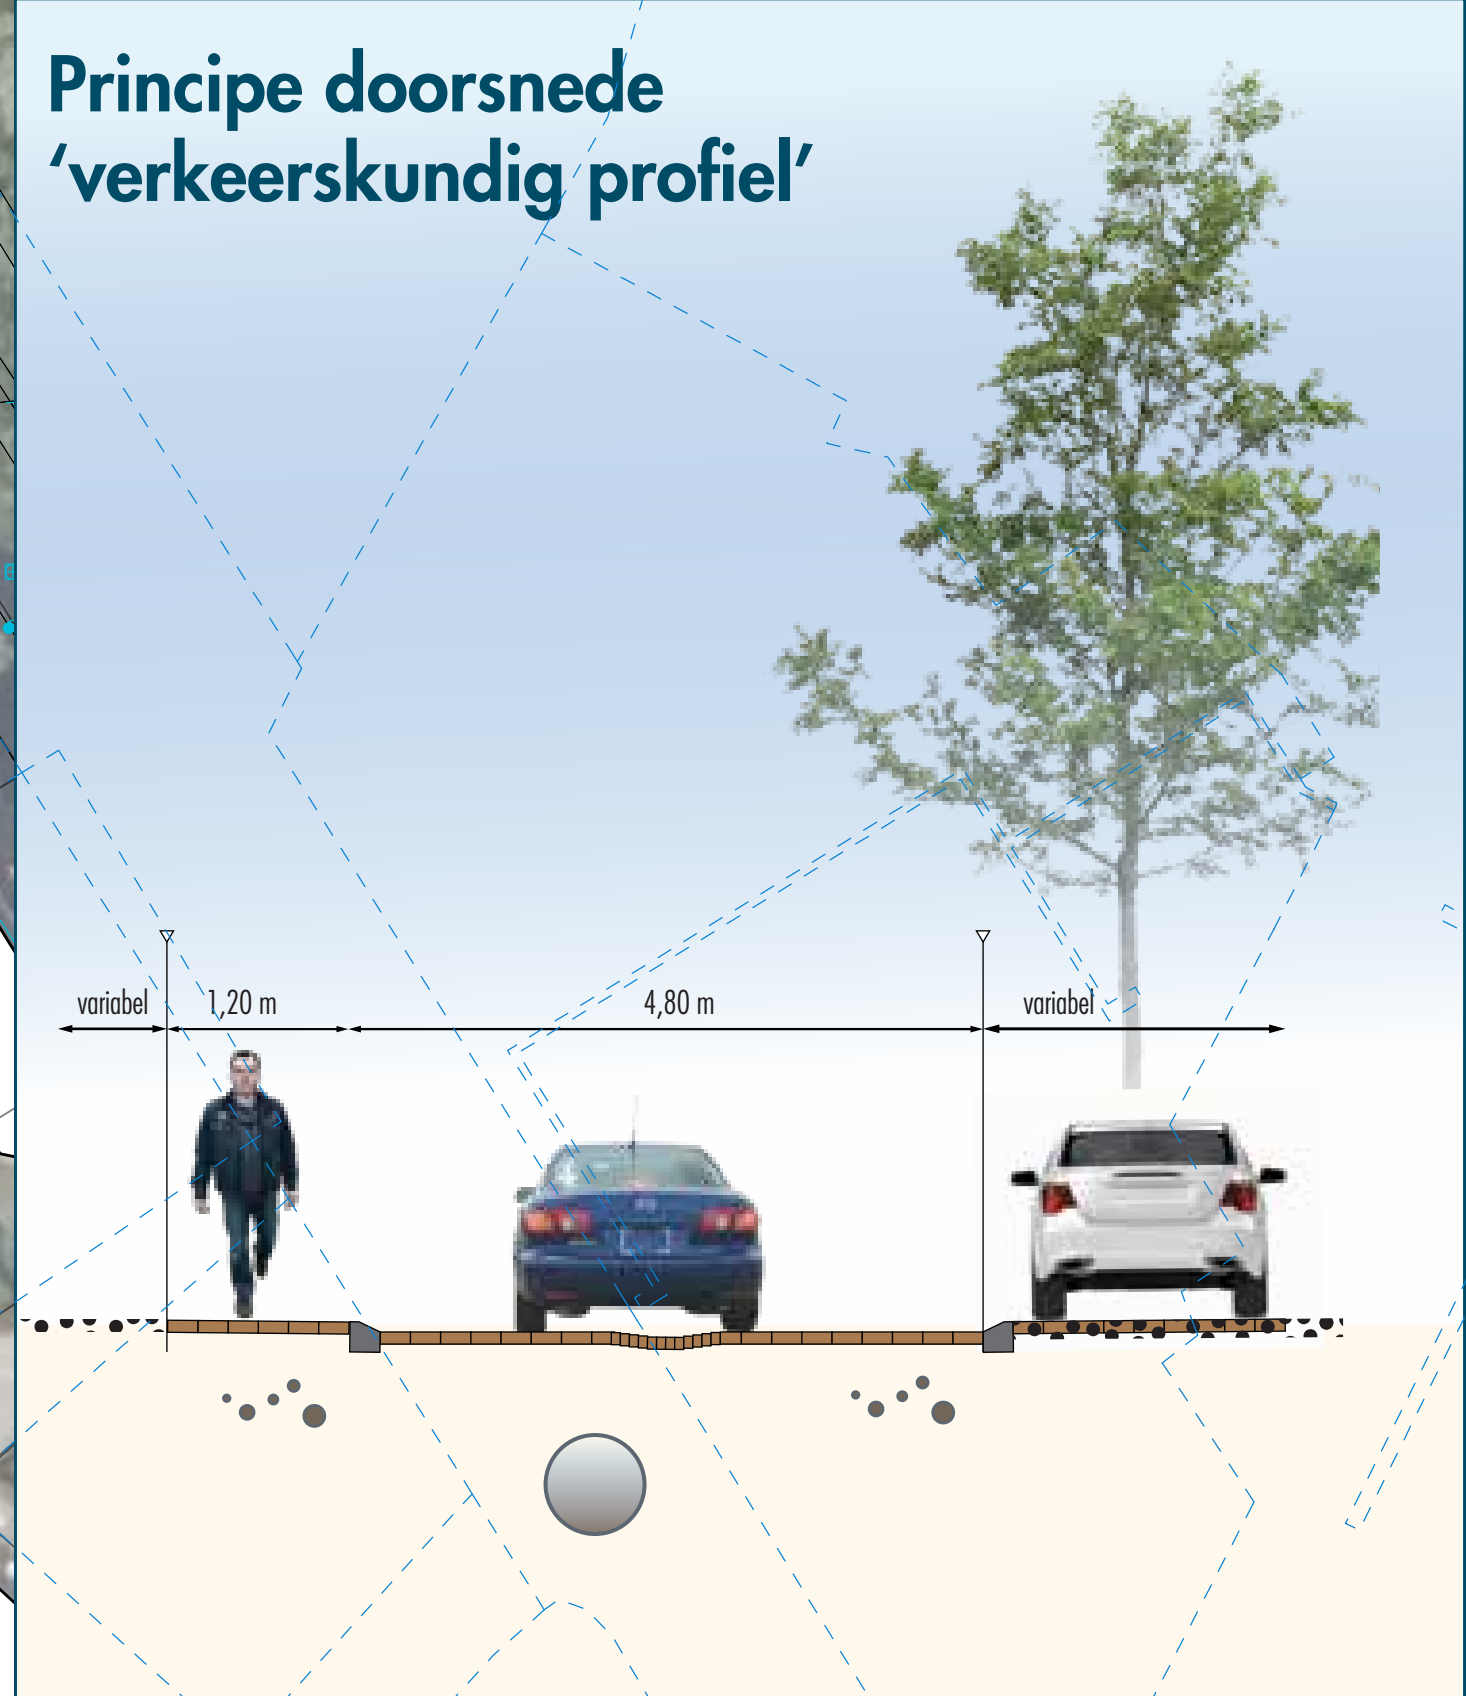

Variantenstudie Centrum Horssen

D.d. juni 2021

Variant 3 'combinatieprofiel'

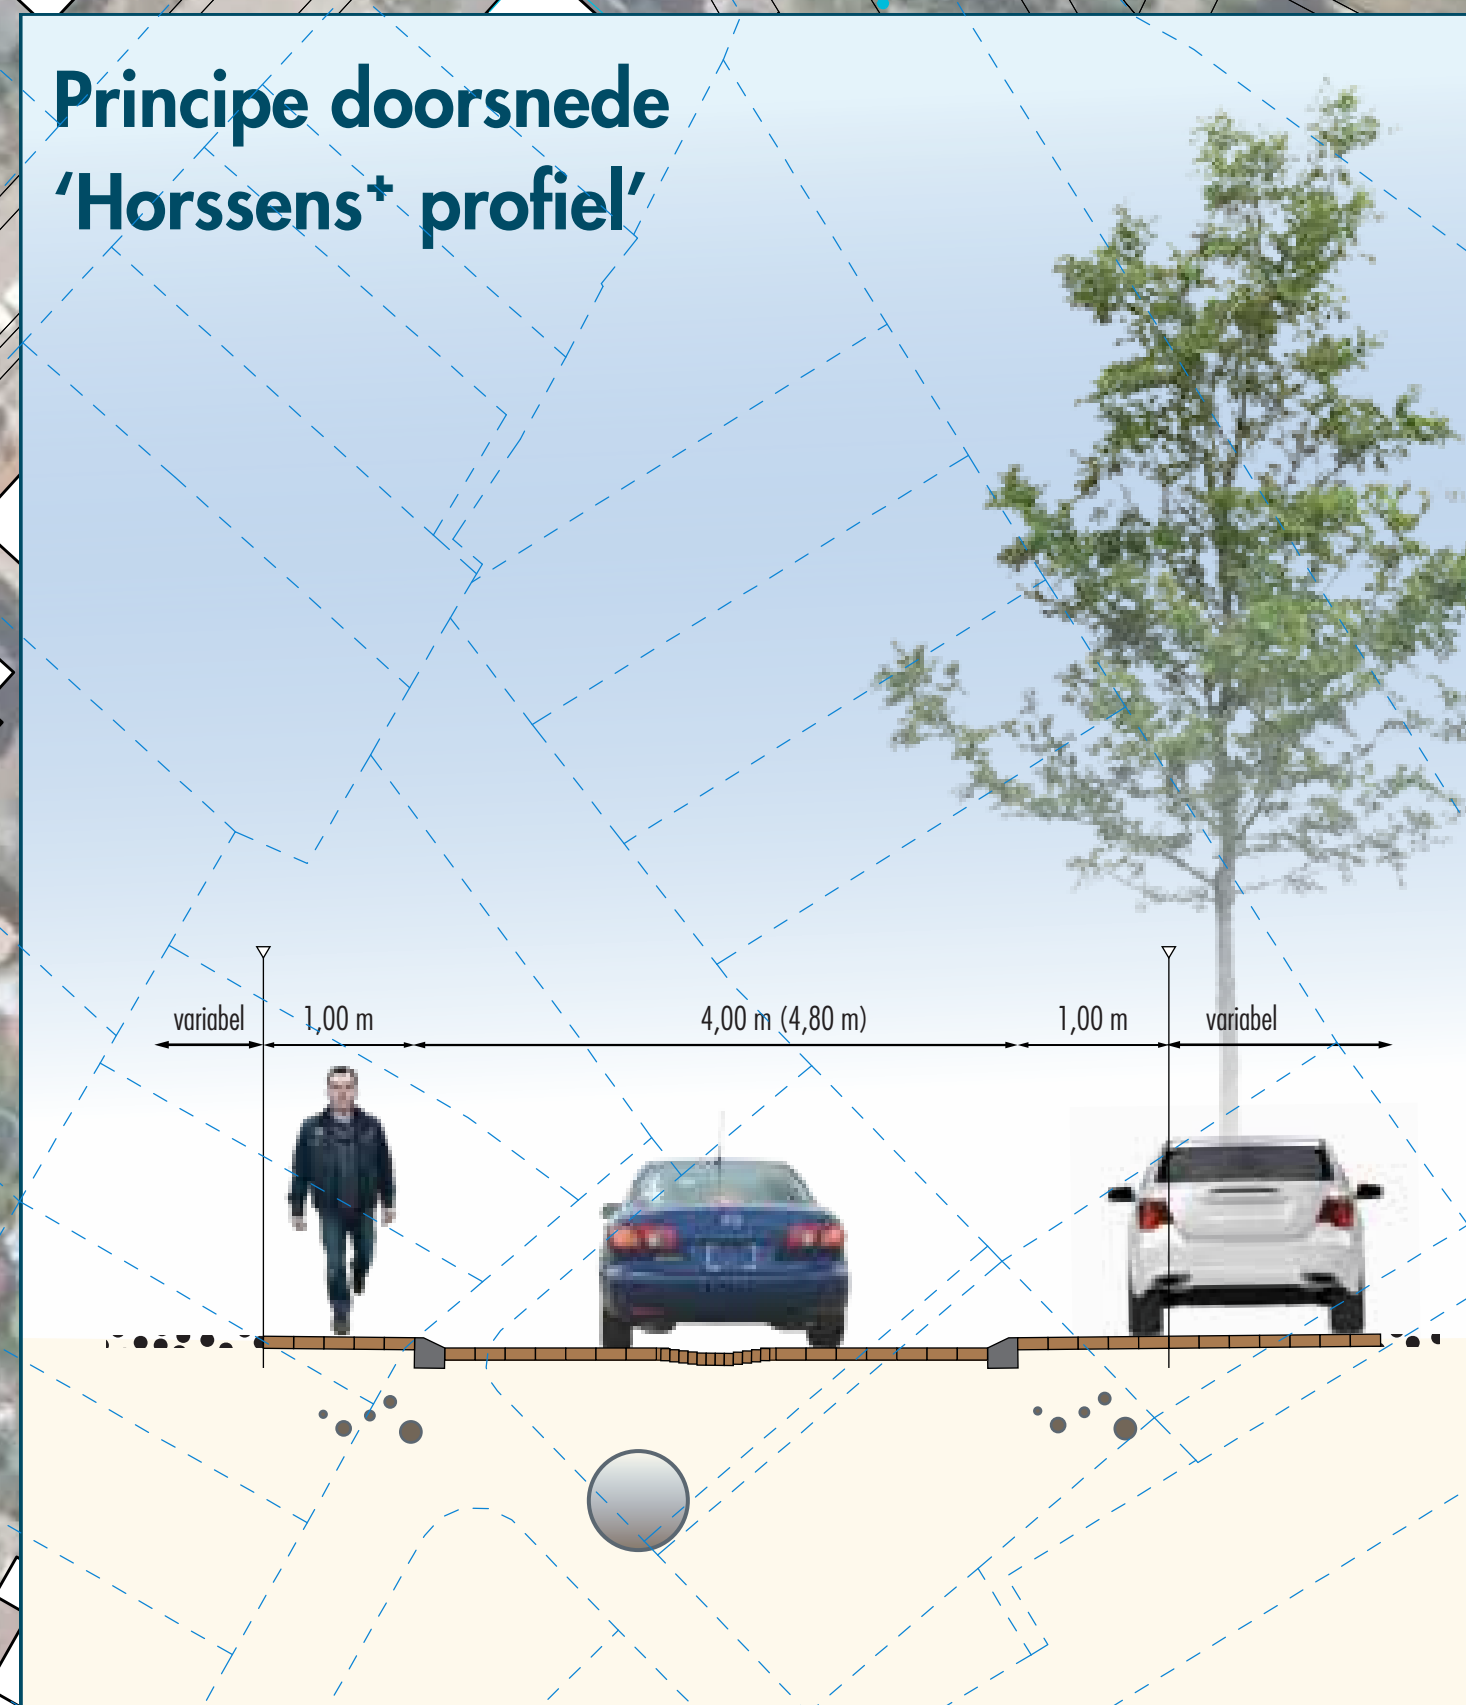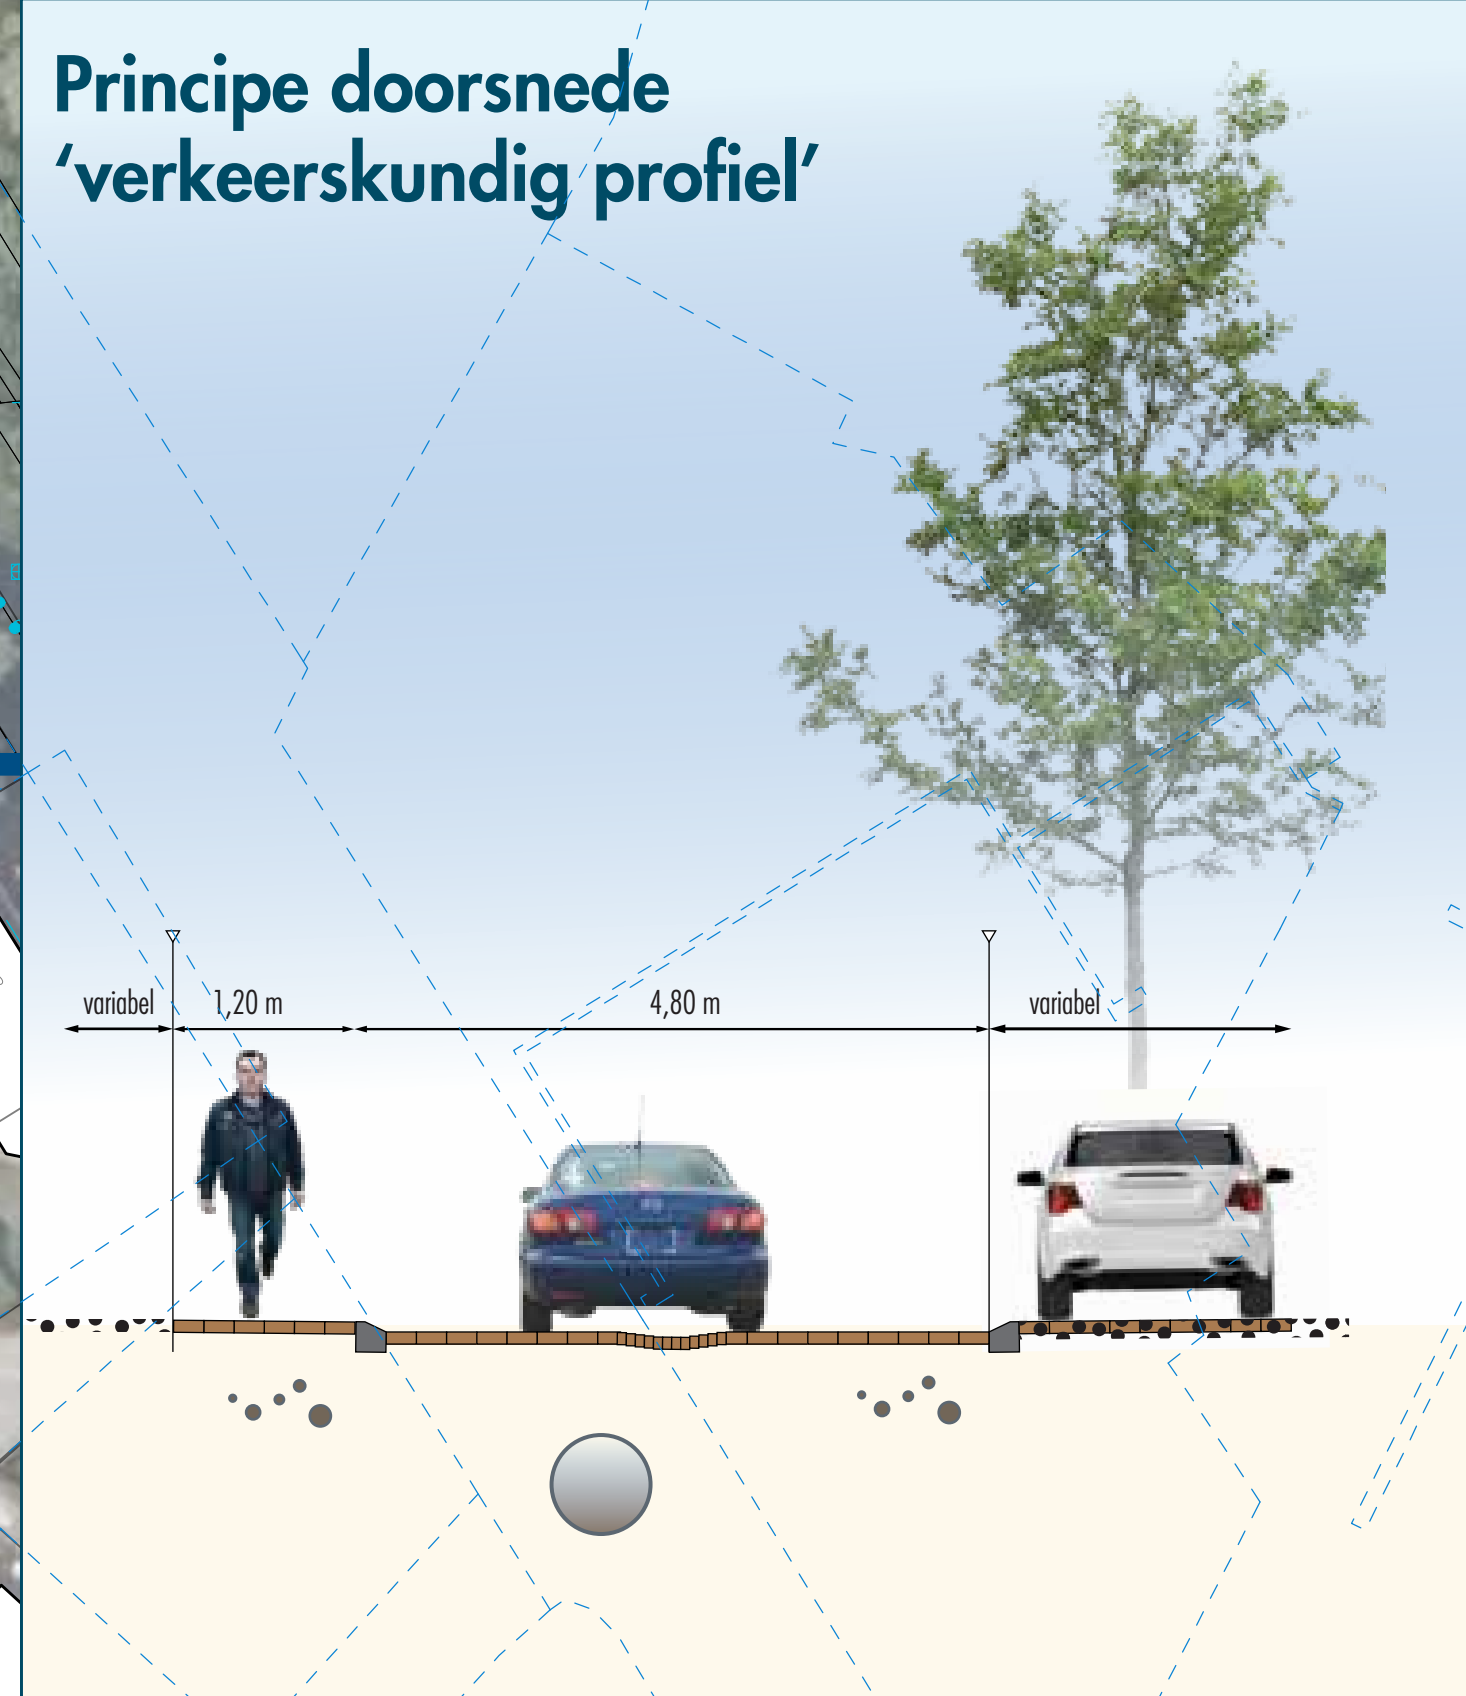

kragten

Gemeente Druten



Referentiebeeld:
Dorpsprofiel zonder trottoir of geleidebanden



Referentiebeeld:
Dorpsprofiel mét trottoir à-niveau



Referentiebeeld:
Dorpsprofiel mét geleidebanden, asfalt wordt
klinkers

